

土地情報 売地

所在地	滑川市常盤町236-17他		
価格	登記簿	566万～800万円	
	坪単価	7.3万円～7.5万円	
土地	公簿	m ²	坪
	実測	m ²	坪
	地目	宅地	現況 宅地
	間口	m	奥行 m
設備	上水道	水道引込済	負担金 440,000 円
	排水	下水道引込済	負担金 460円/m ²
	ガス	個別LP	負担金 なし 円

都市計画	市街化	建ぺい率	60 %
用途地域	第一種住居	容積率	200 %
接道	種別	方向	道路幅
			6.0 m
他法令	農地法	開発許可	不要
	国土法	優良宅地	
	その他		





学区	小学校	寺家小学校	中学校	滑川中学校
備考	寺家小学校約 930m 厚生連滑川病院約 1200m			
	建築時に別途水道加入金が必要です。			
	No.1,2の乗入れ、上下水道については、要相談			
取引形態	売主	担当		

区画番号	地番	面積(m ²)	坪数	単価(円)	価格(円)	上水負担金(円)	下水負担金(円)	合計金額
NO.1	236-16他	326.62	98.80	75,000	7,410,000	440,000	150,245	8,000,245
NO.2	236-1他	326.62	98.80	75,000	7,410,000	440,000	150,245	8,000,245
NO.3	236-5他	274.42	83.01	73,900	6,059,730	440,000	126,293	6,625,963 済
NO.4	236-3	231.98	70.17	73,000	5,122,410	440,000	106,711	5,669,121
NO.5	236-15	225.06	68.08	73,900	4,989,840	440,000	103,528	5,513,368 済
								33,808,942

滑川市中川原181番地 (株)金山産業 TEL 076(475)7530
 富山県知事免許(3)2864号

平面図 縮尺： 1/250

設計図

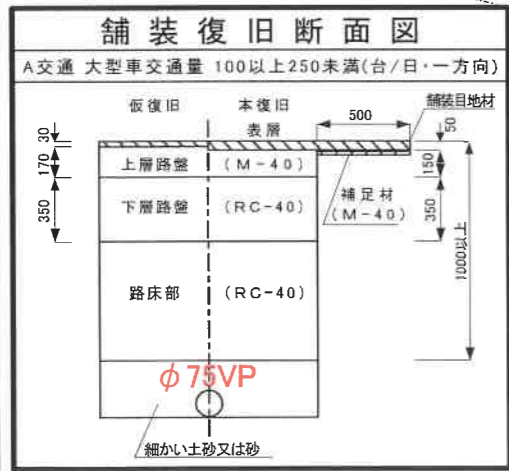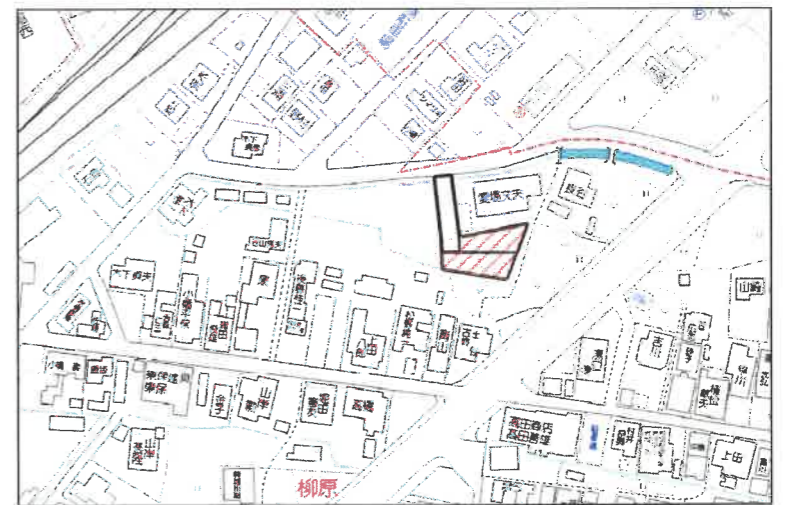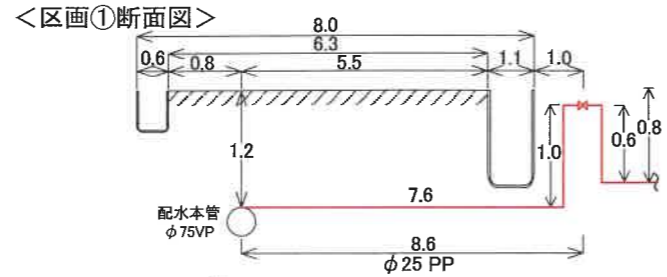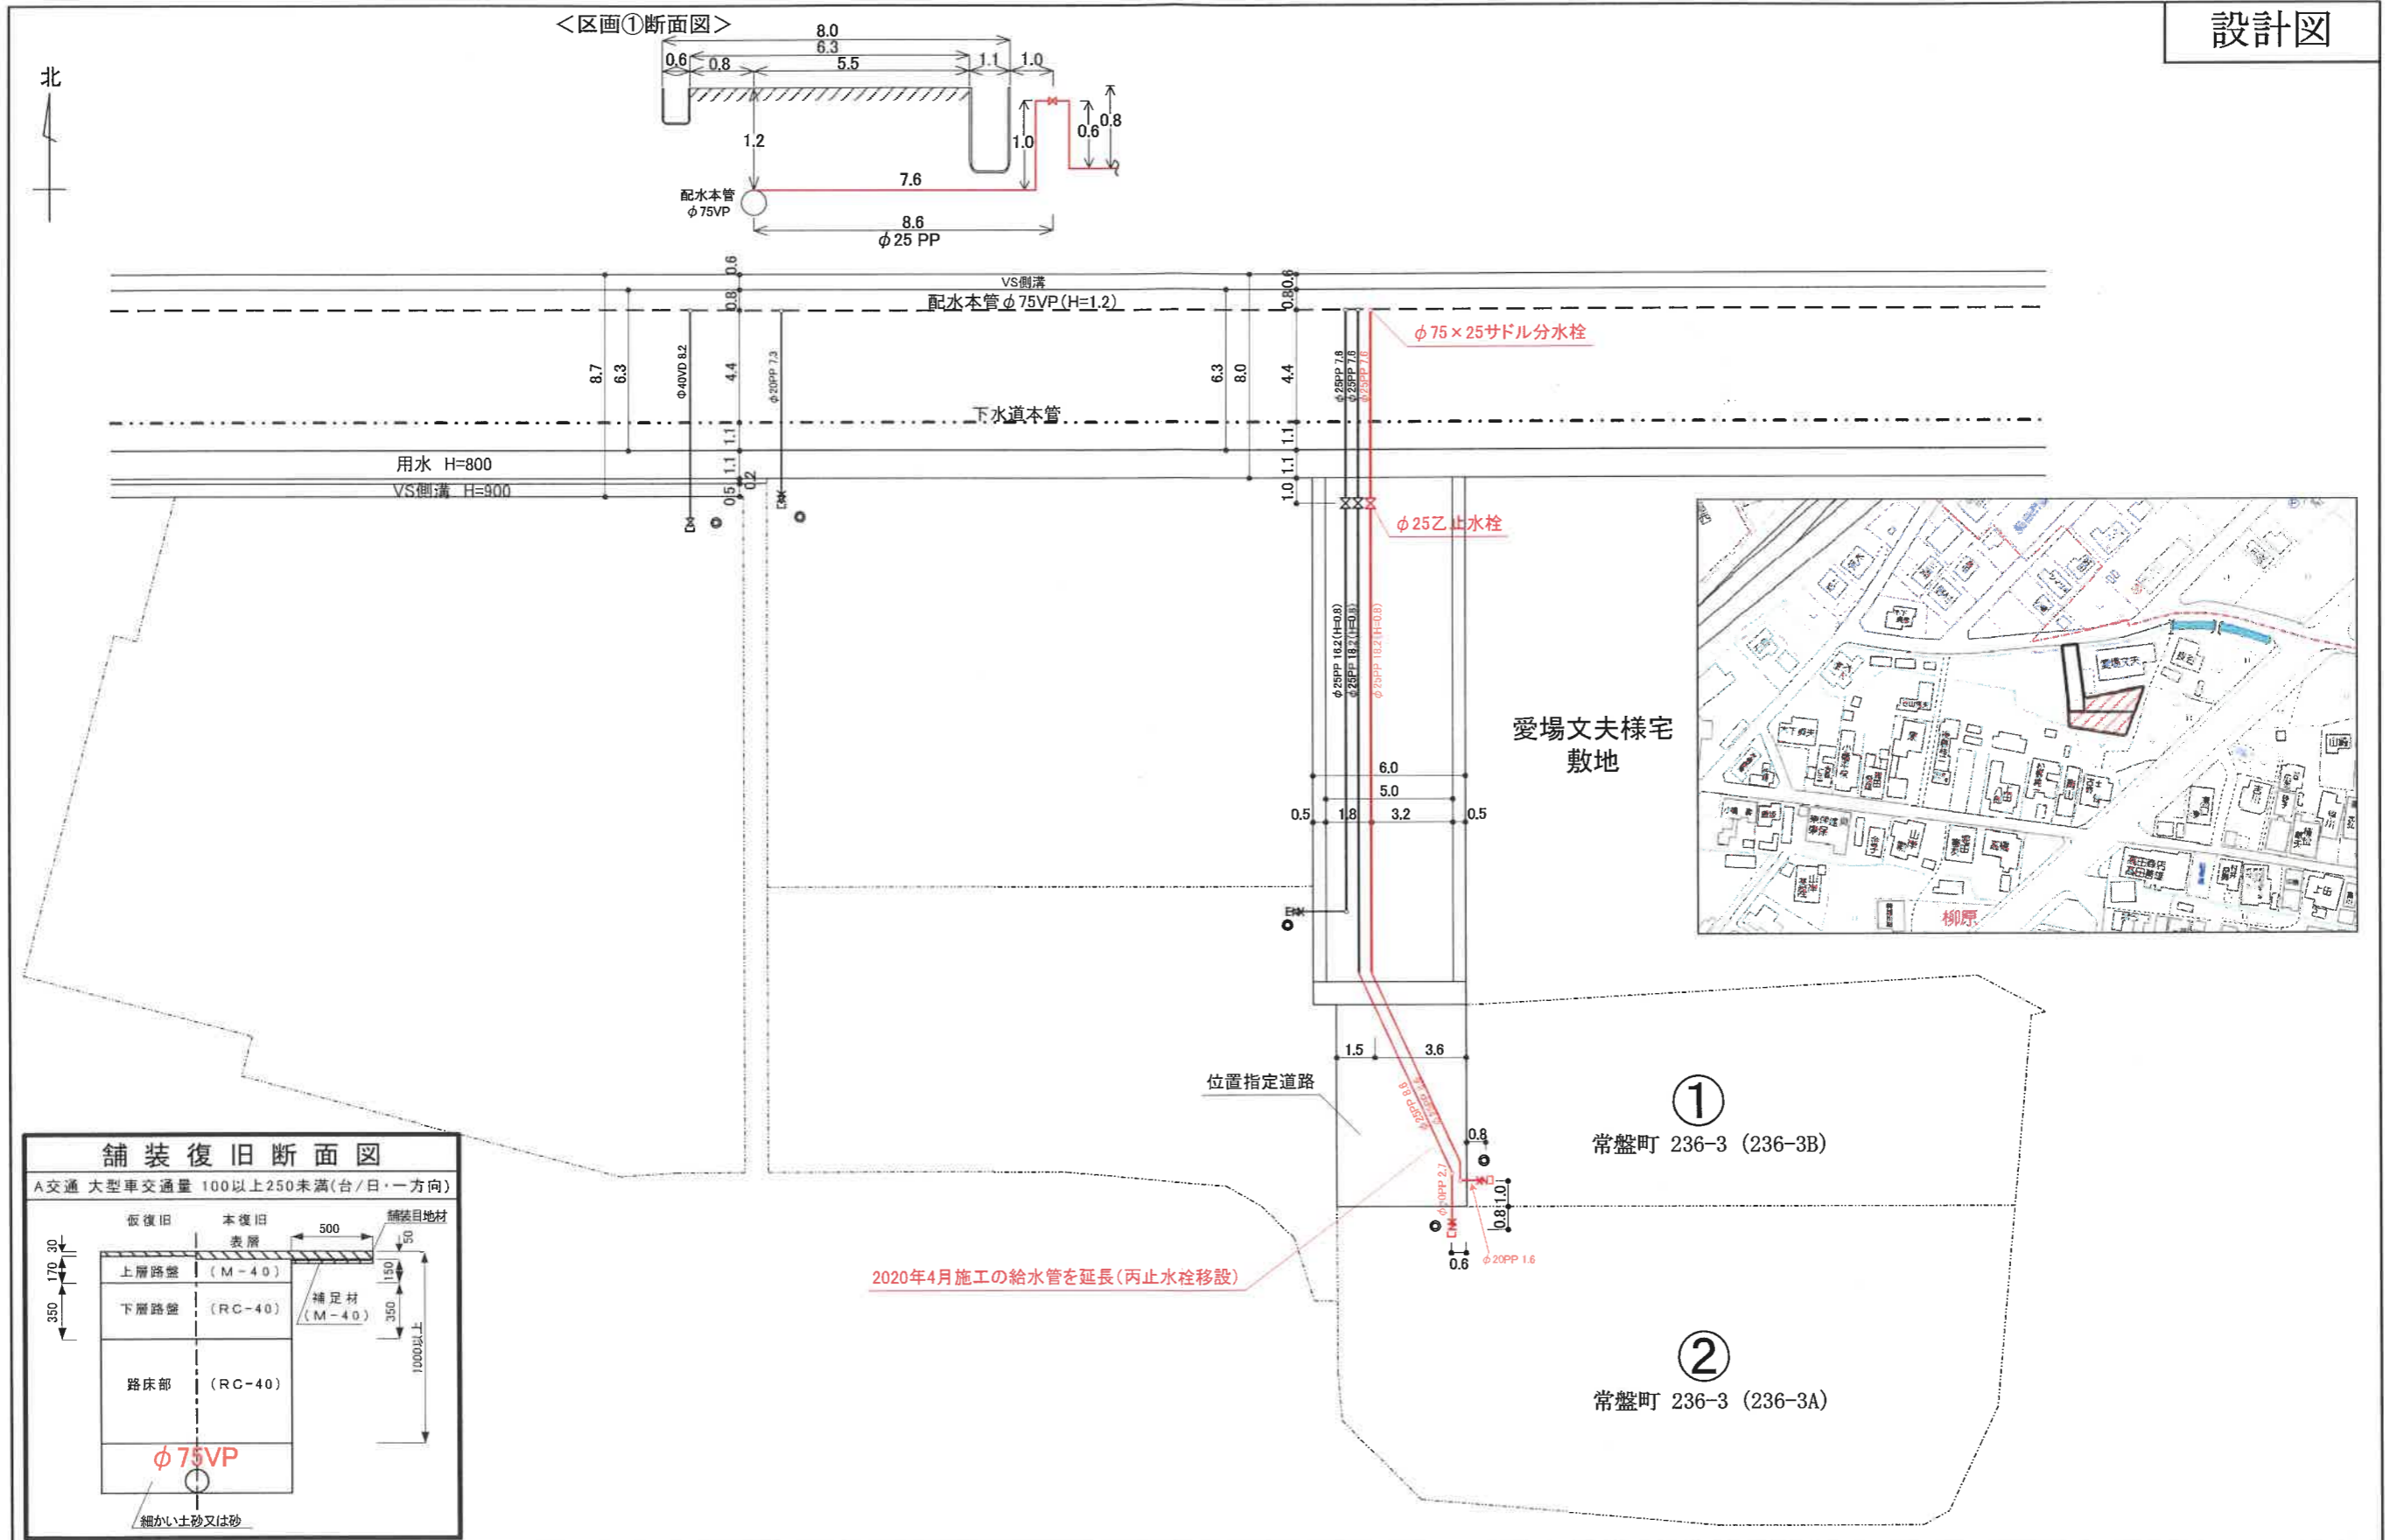

水栓番号	日付 令和4年6月7日	設置場所 滑川市 常盤町 236-3 (236-3A, 236-3B)	給水装置所有者 氏名	フリガナ カブシキ シヤカヤマンキョウ 株式会社金山産業	施工業者名 上田住宅設備(株)	メータ番号
------	----------------	--	---------------	------------------------------------	--------------------	-------

